


井上鐵工 株式会社 工場平面図及び設備配置図

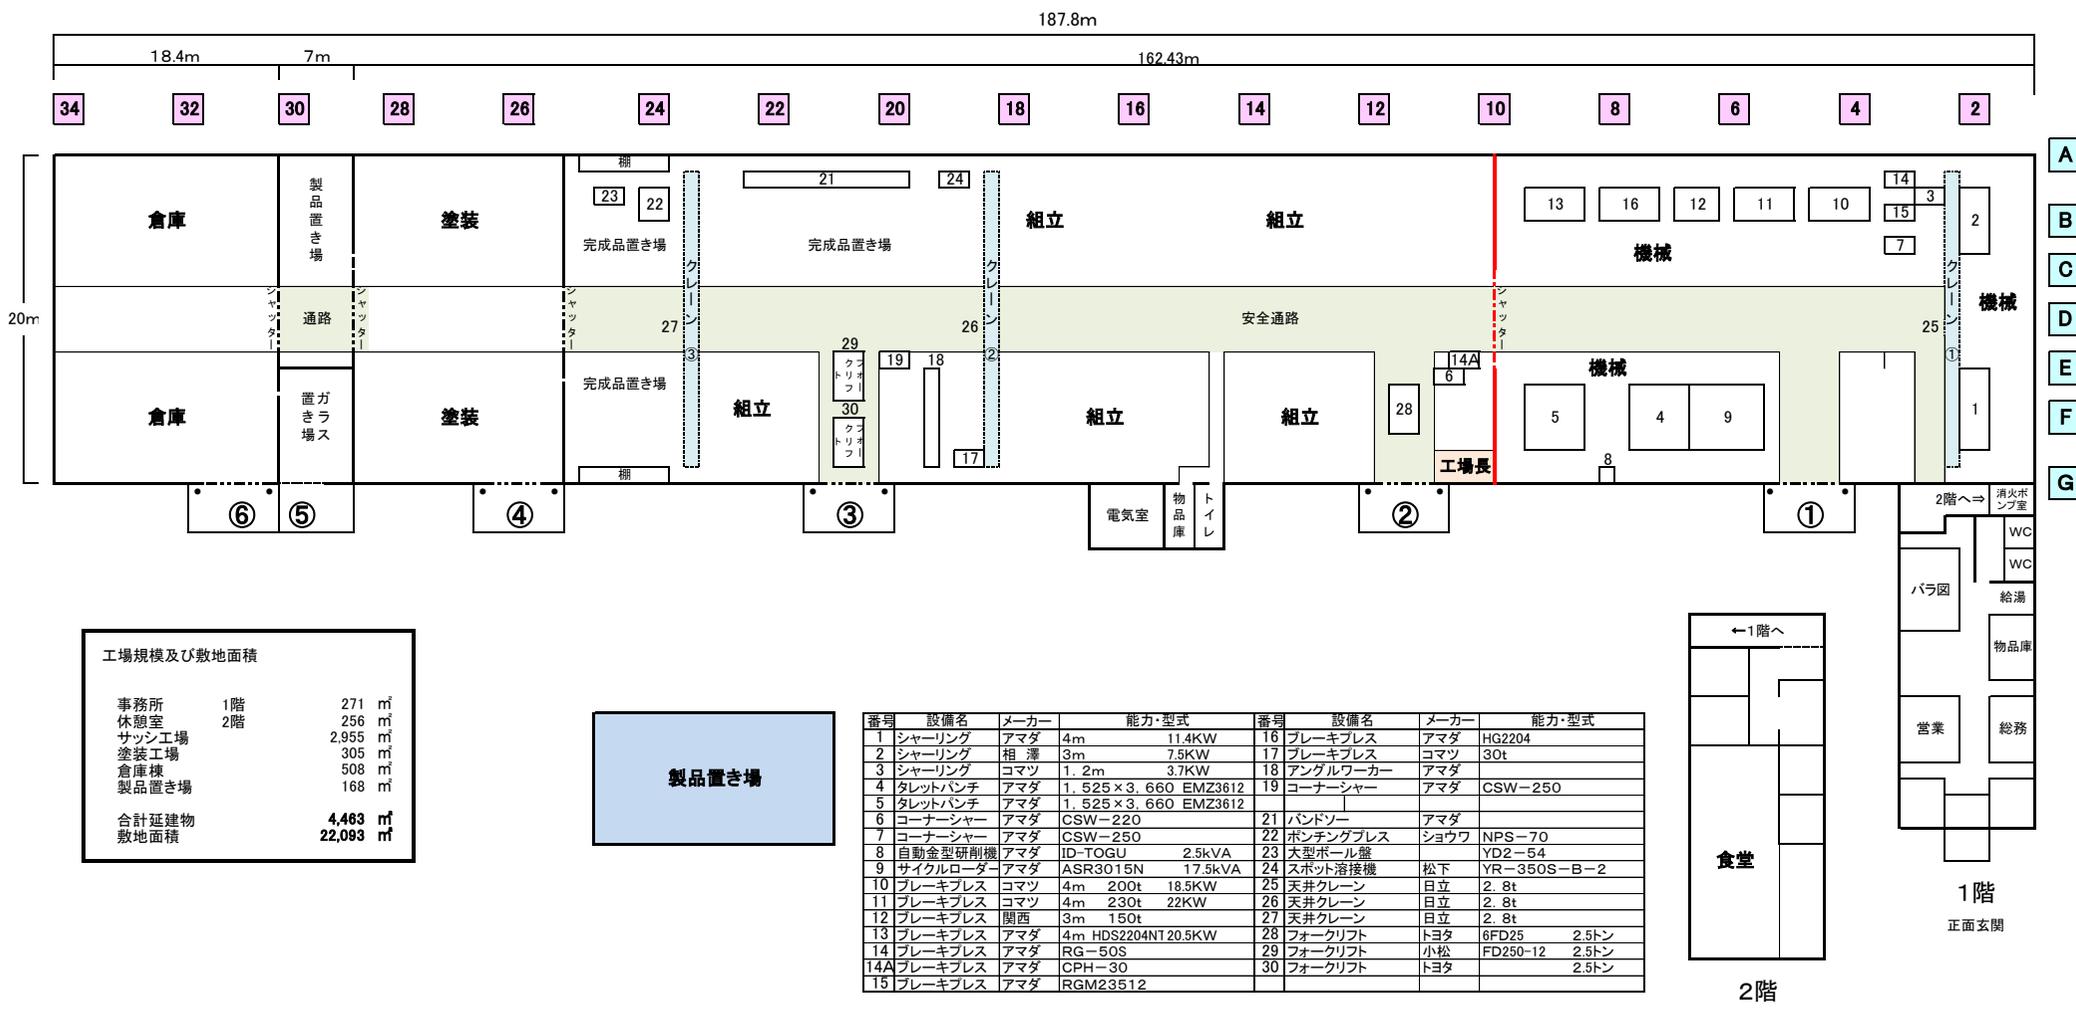

工場規模及び敷地面積

事務所	1階	271 m <sup>2</sup>
休憩室	2階	256 m <sup>2</sup>
サッシ工場		2,955 m <sup>2</sup>
塗装工場		305 m <sup>2</sup>
倉庫棟		508 m <sup>2</sup>
製品置き場		168 m <sup>2</sup>
合計延建物		4,463 m <sup>2</sup>
敷地面積		22,093 m <sup>2</sup>

製品置き場

番号	設備名	メーカー	能力・型式	番号	設備名	メーカー	能力・型式
1	シャーリング	アマダ	4m 11.4KW	16	ブレーキプレス	アマダ	HG2204
2	シャーリング	相澤	3m 7.5KW	17	ブレーキプレス	コマツ	30t
3	シャーリング	コマツ	1.2m 3.7KW	18	アングルワーカー	アマダ	
4	タレットパンチ	アマダ	1.525 x 3.660 EMZ3612	19	コーナシャワー	アマダ	CSW-250
5	タレットパンチ	アマダ	1.525 x 3.660 EMZ3612	21	バンドソー	アマダ	
6	コーナシャワー	アマダ	CSW-220	22	ボンチングプレス	ショウワ	NPS-70
7	コーナシャワー	アマダ	CSW-250	23	大型ボール盤		YD2-54
8	自動金型研削機	アマダ	ID-TOGU 2.5kVA	24	スポット溶接機	松下	YR-350S-B-2
9	サイクルローダー	アマダ	ASR3015N 17.5kVA	25	天井クレーン	日立	2.8t
10	ブレーキプレス	コマツ	4m 200t 18.5KW	26	天井クレーン	日立	2.8t
11	ブレーキプレス	コマツ	4m 230t 22KW	27	天井クレーン	日立	2.8t
12	ブレーキプレス	関西	3m 150t	28	フォークリフト	トヨタ	6FD25 2.5トン
13	ブレーキプレス	アマダ	4m HDS2204NT 20.5KW	29	フォークリフト	小松	FD250-12 2.5トン
14	ブレーキプレス	アマダ	RG-50S	30	フォークリフト	トヨタ	2.5トン
14A	ブレーキプレス	アマダ	CPH-30				
15	ブレーキプレス	アマダ	RG23512				

